


N  
M 1:500

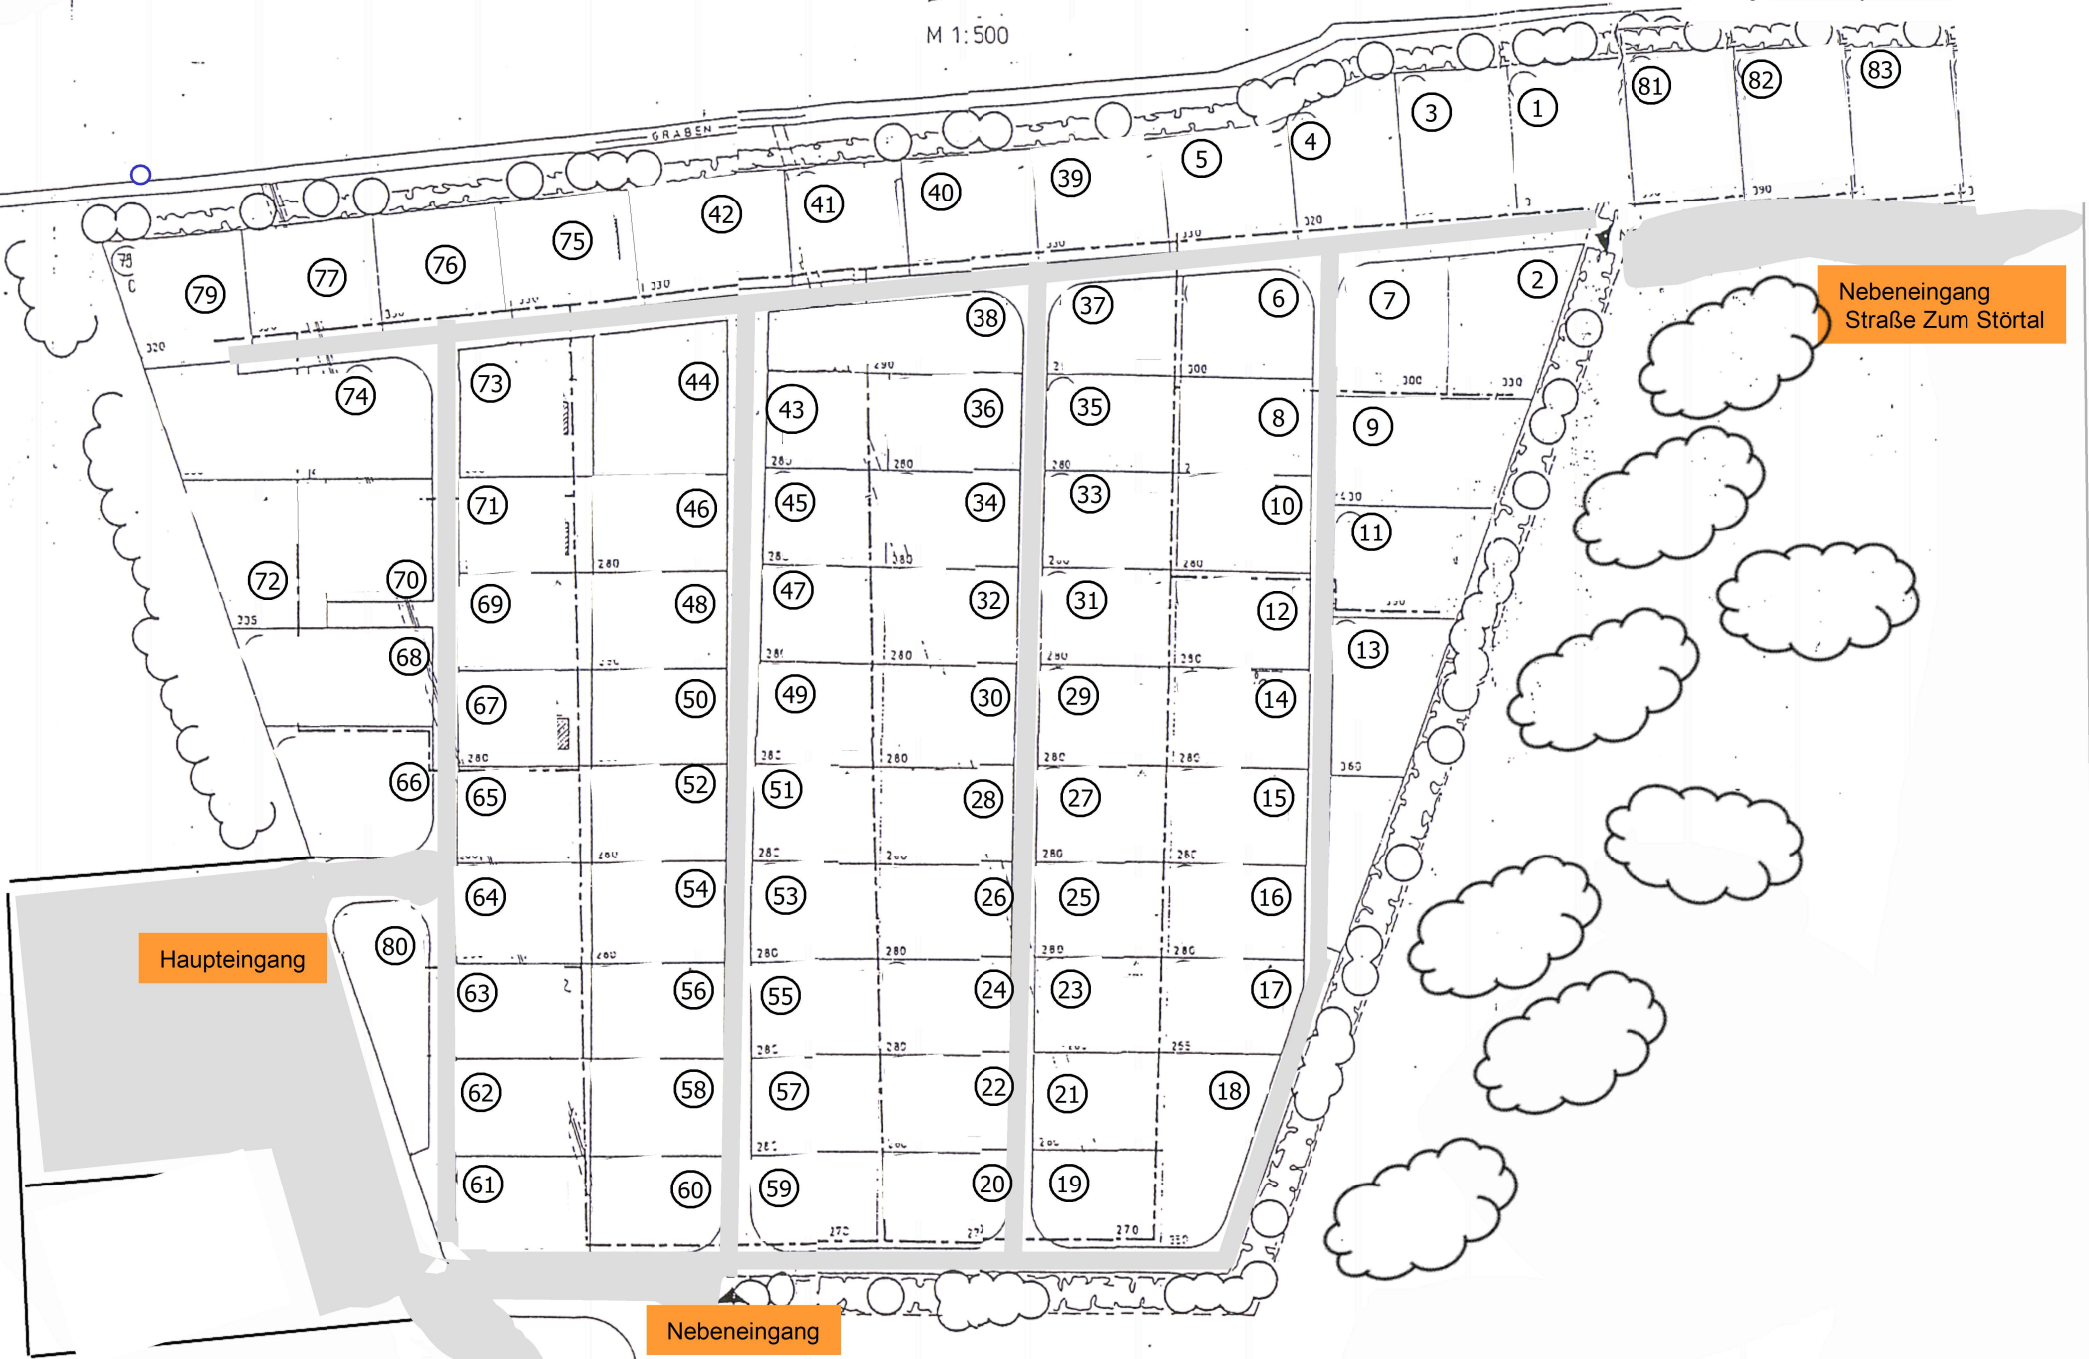

Haupteingang

Nebeneingang

Nebeneingang  
Straße Zum Störtal

Zufahrt von  
Conrader Straße